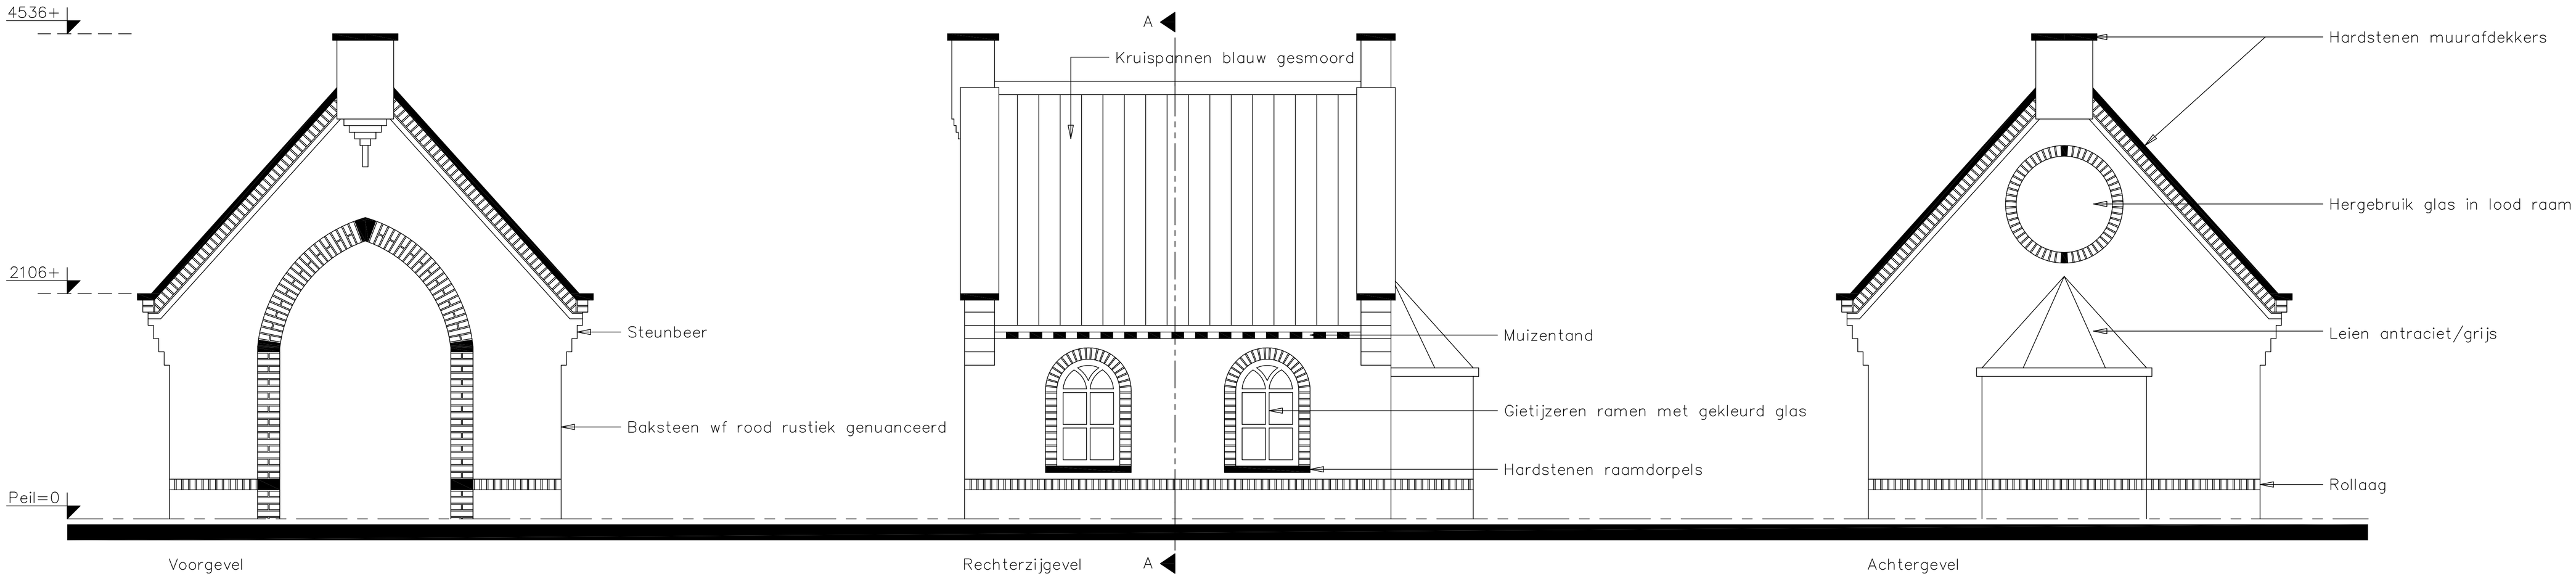

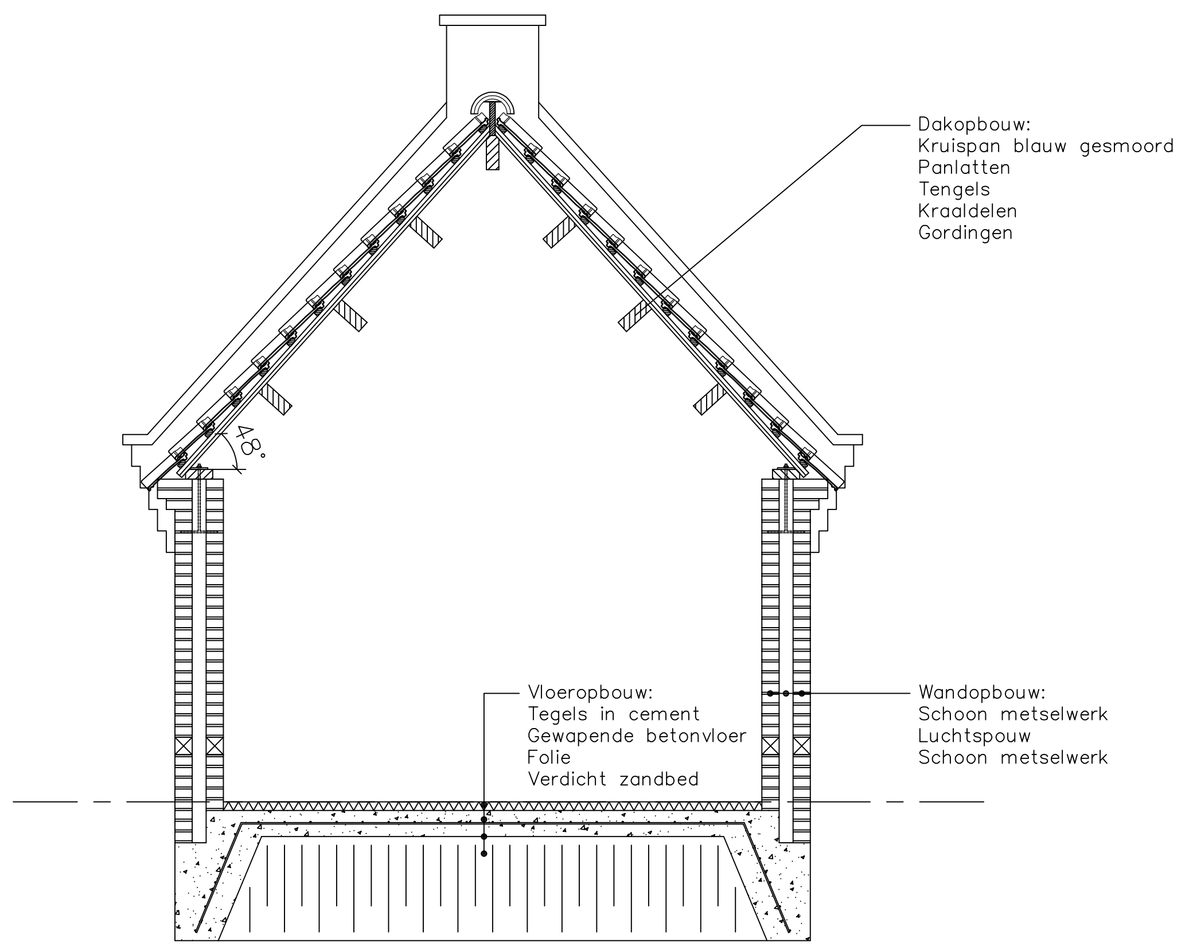

Doorsnede A–A

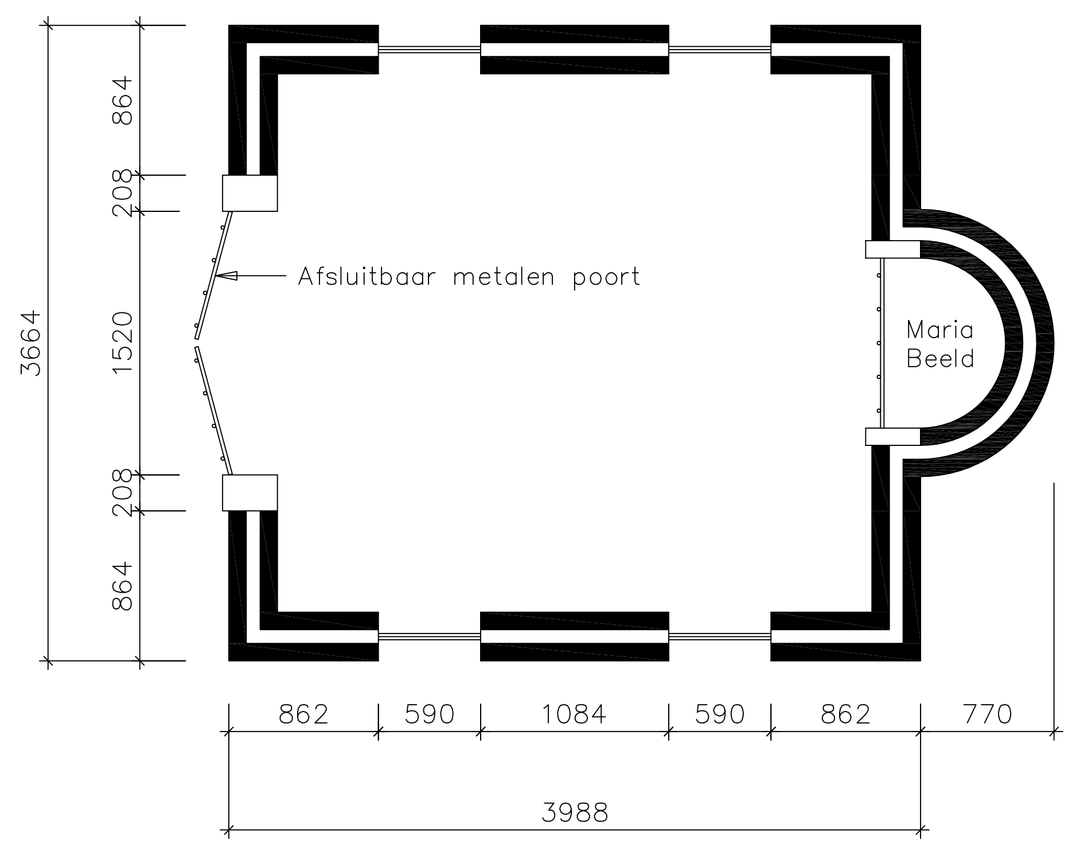

Plattegrond

Alle dragende en constructieve onderdelen volgens tekeningen en berekening constructeur.

Plan
Nieuwbouw Moeder Teresa Kapel

Onderdeel
Bestektekening
Gevels, plattegrond en doorsnede

Opdrachtgever
Stichting Spes Nostra

Gemeente
Sint - Michielsgestel

Blad No.
B01

Werk No.
22-009

Gew. 5	GEW5
Gew. 4	GEW4
Gew. 3	GEW3
Gew. 2	GEW2
Gew. 1	GEW1
Datum	06-04-2023
Schaal	1:25
Formaat	594X1000